


Betonlichtschacht Typ Unimax

100/80/

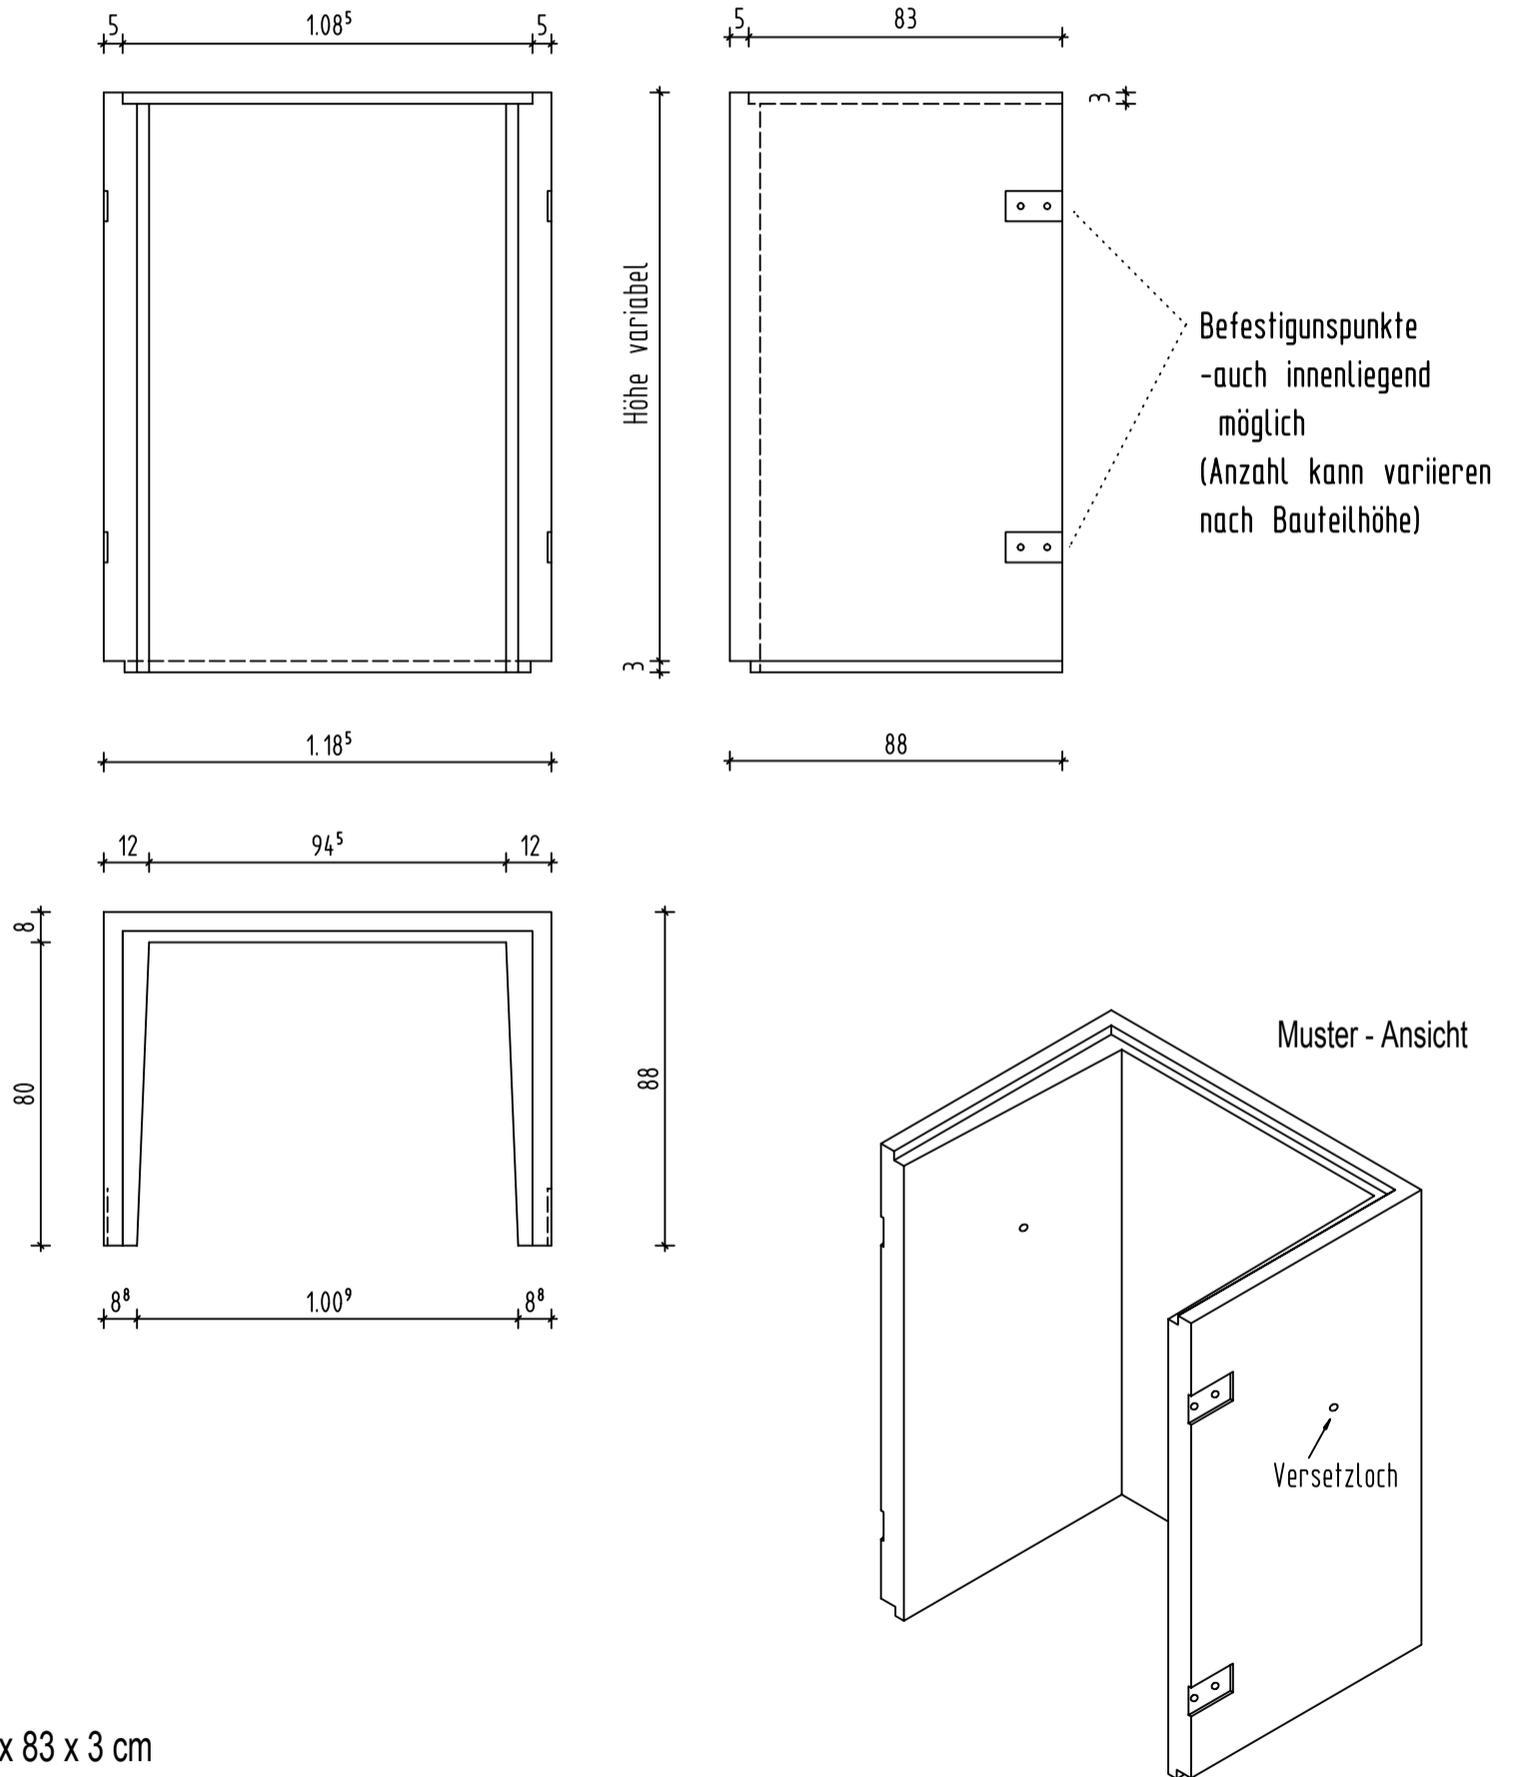

Falzvarianten:

ohne Falz

Innenfalz: 108,5 x 83 x 3 cm

Außenfalz: 110,5 x 84 x 4 cm