
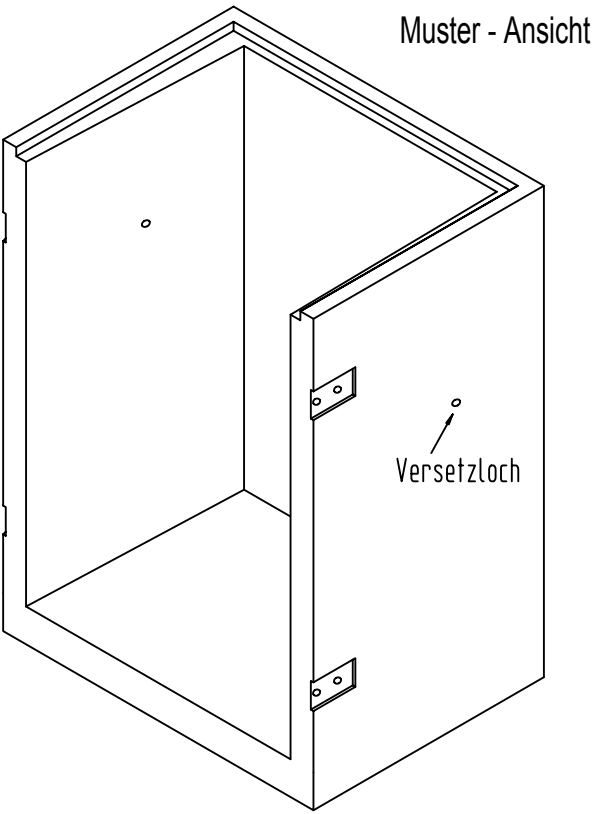


Betonlichtschacht Typ Unimax
205/100/

Befestigungspunkte
-auch innenliegend
möglich
(Anzahl kann variieren
nach Bauteilhöhe)

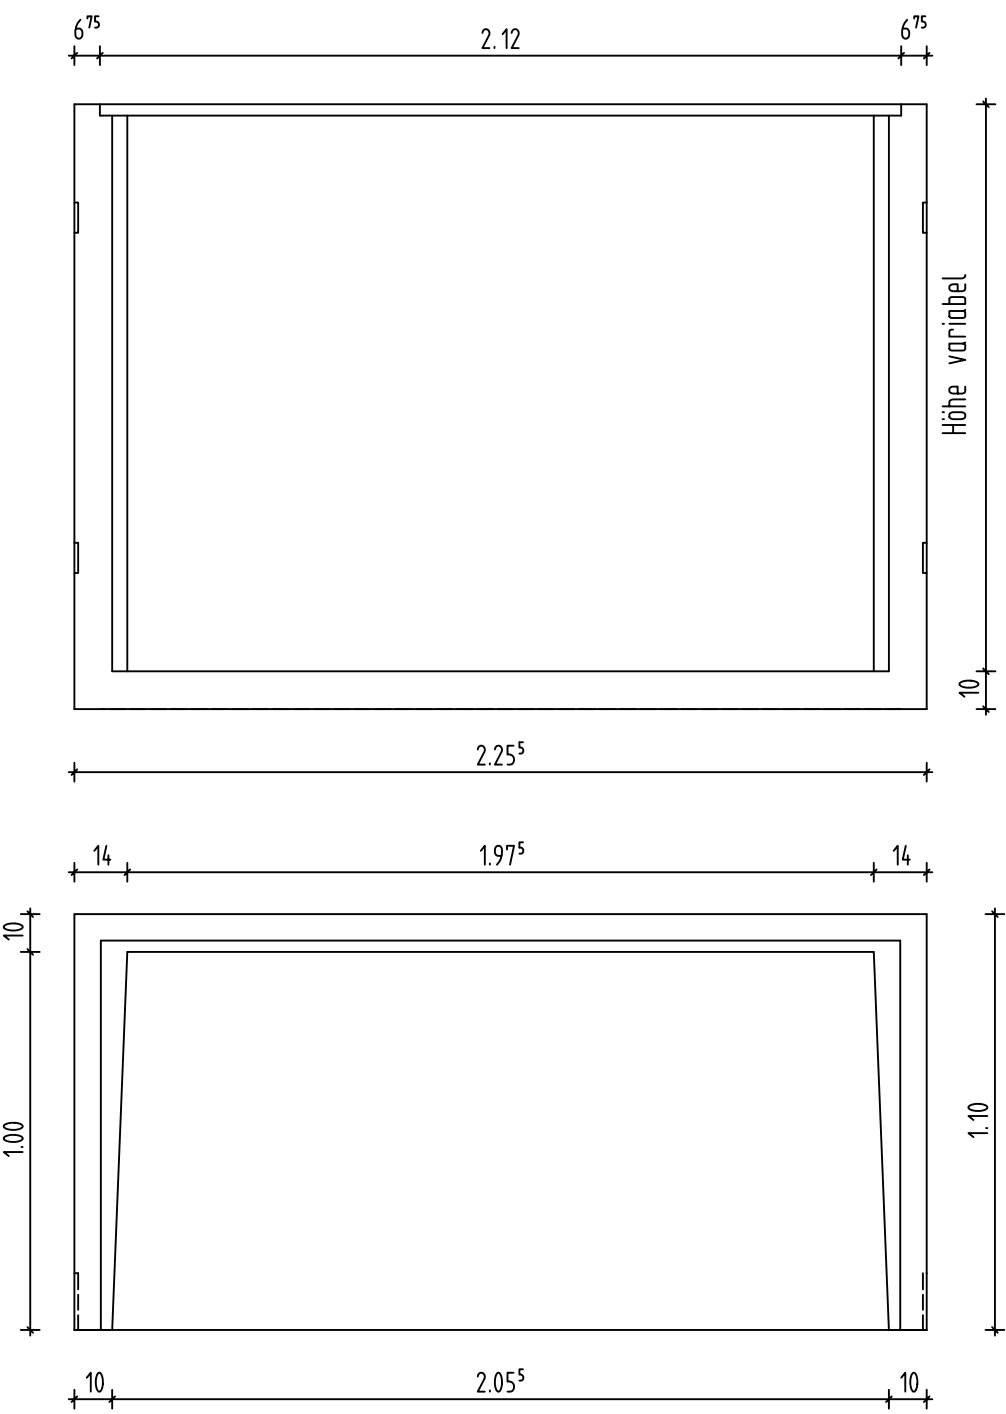

Falzvarianten:
ohne Falz
Innenfalz: 212 x 103 x 3 cm
Außenfalz: 218 x 106 x 4 cm

Entwässerungsmöglichkeiten:
Doppelmuffe DN100
Ablauf mit Rückstauverschluss DN100