


Betonlichtschacht Typ Unimax

180/50/

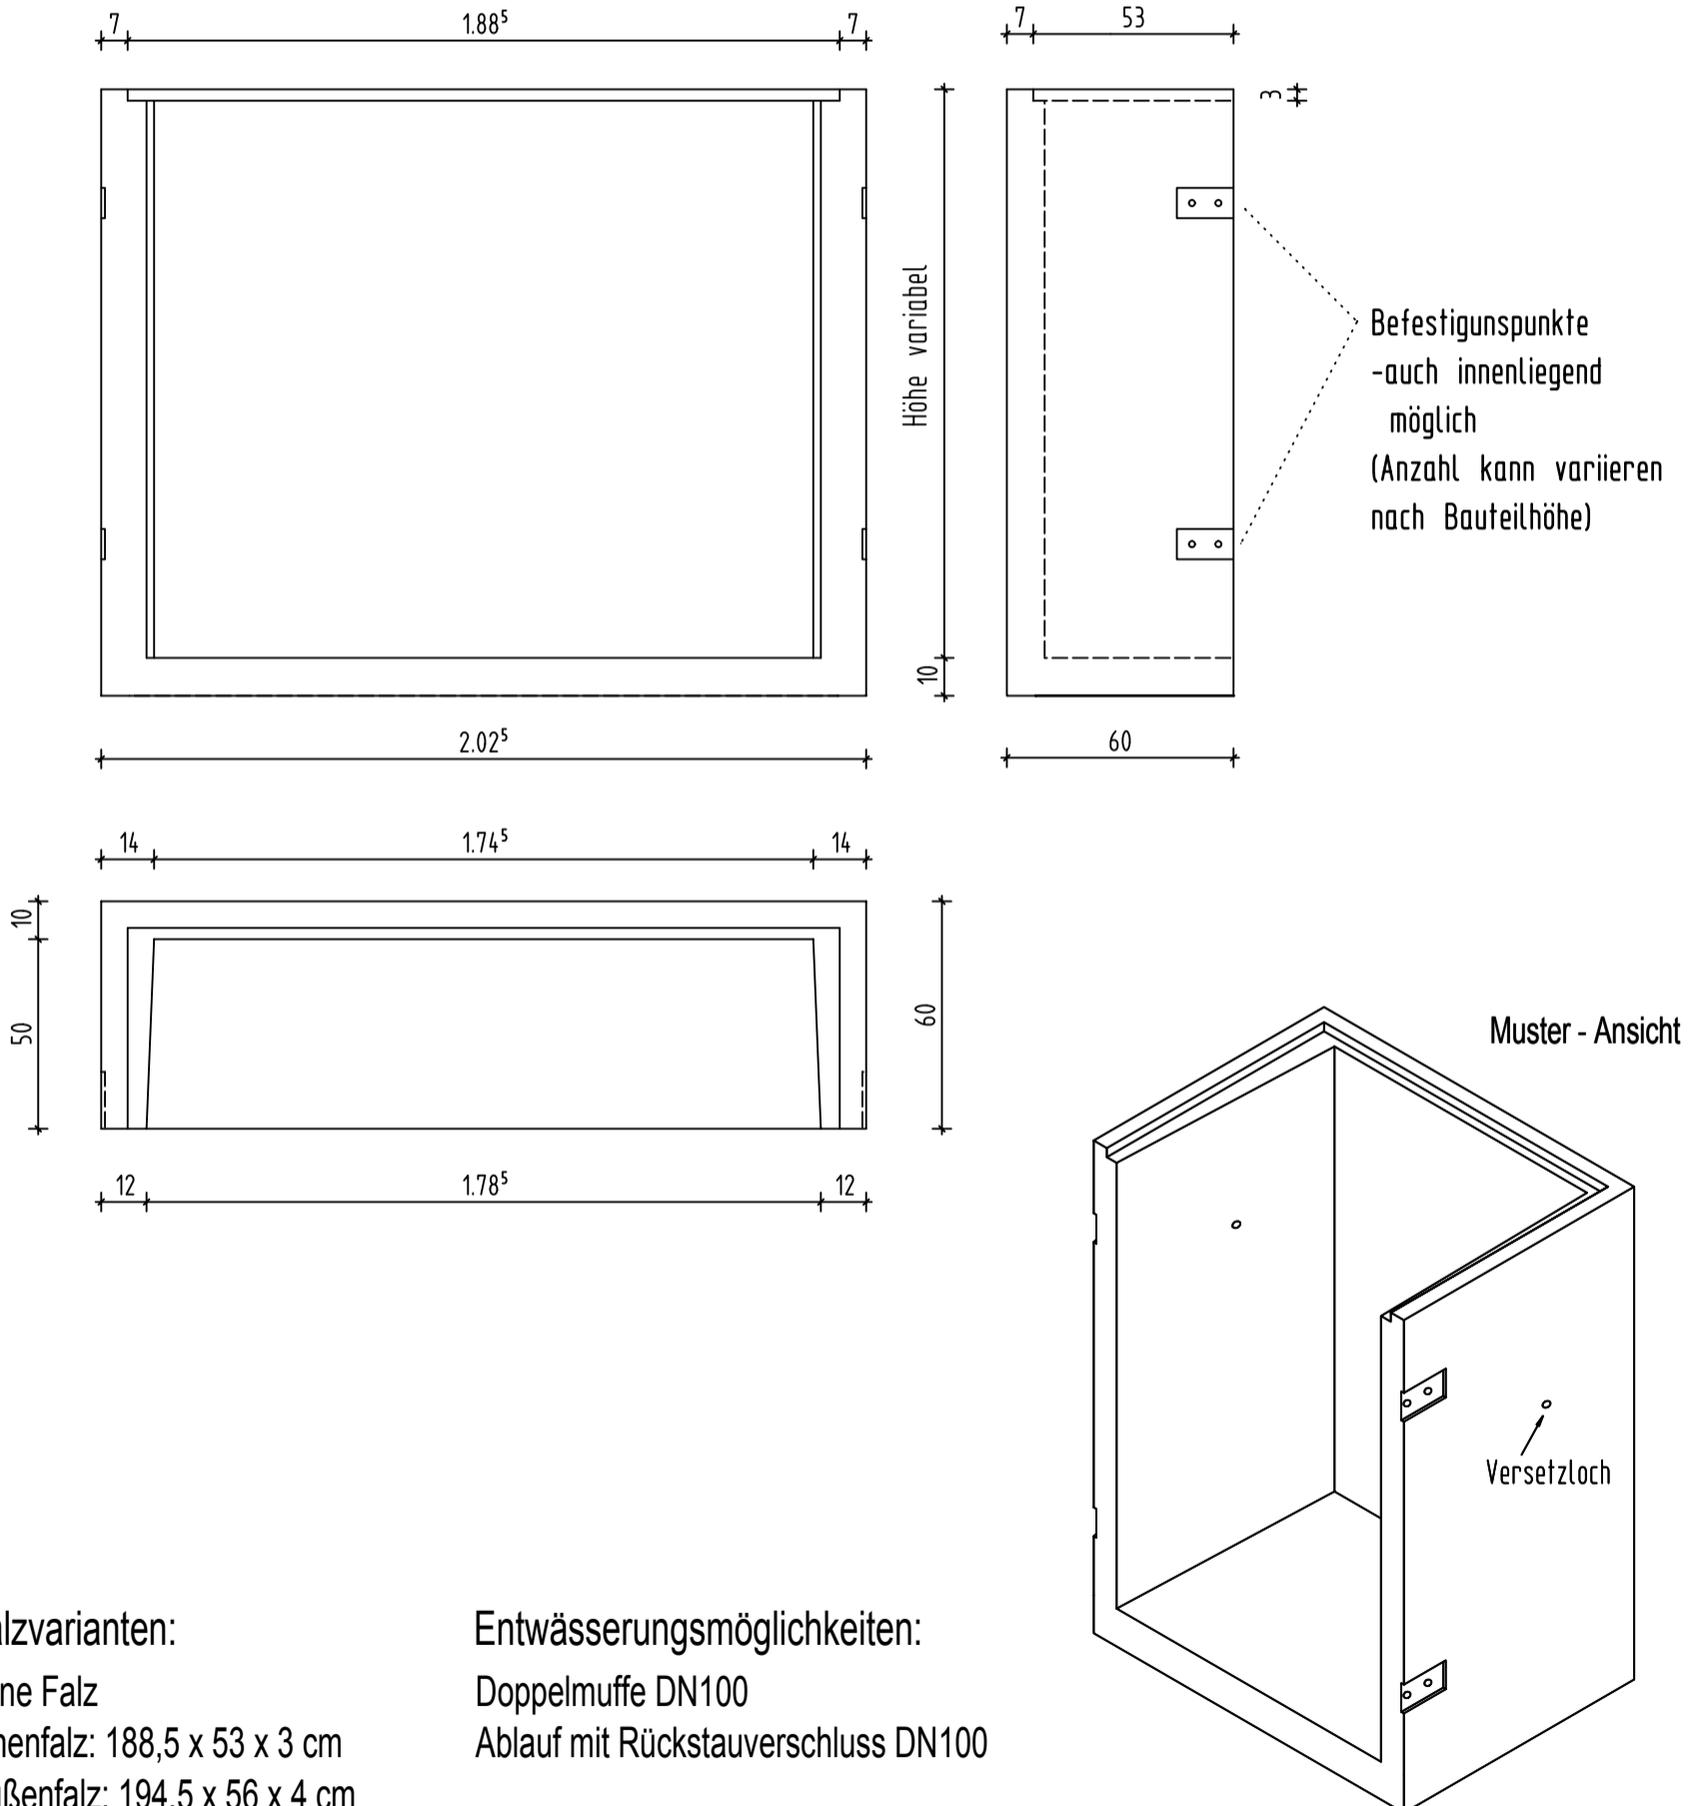

Falzvarianten:

ohne Falz

Innenfalz: 188,5 x 53 x 3 cm

Außenfalz: 194,5 x 56 x 4 cm

Entwässerungsmöglichkeiten:

Doppelmuffe DN100

Ablauf mit Rückstauverschluss DN100